
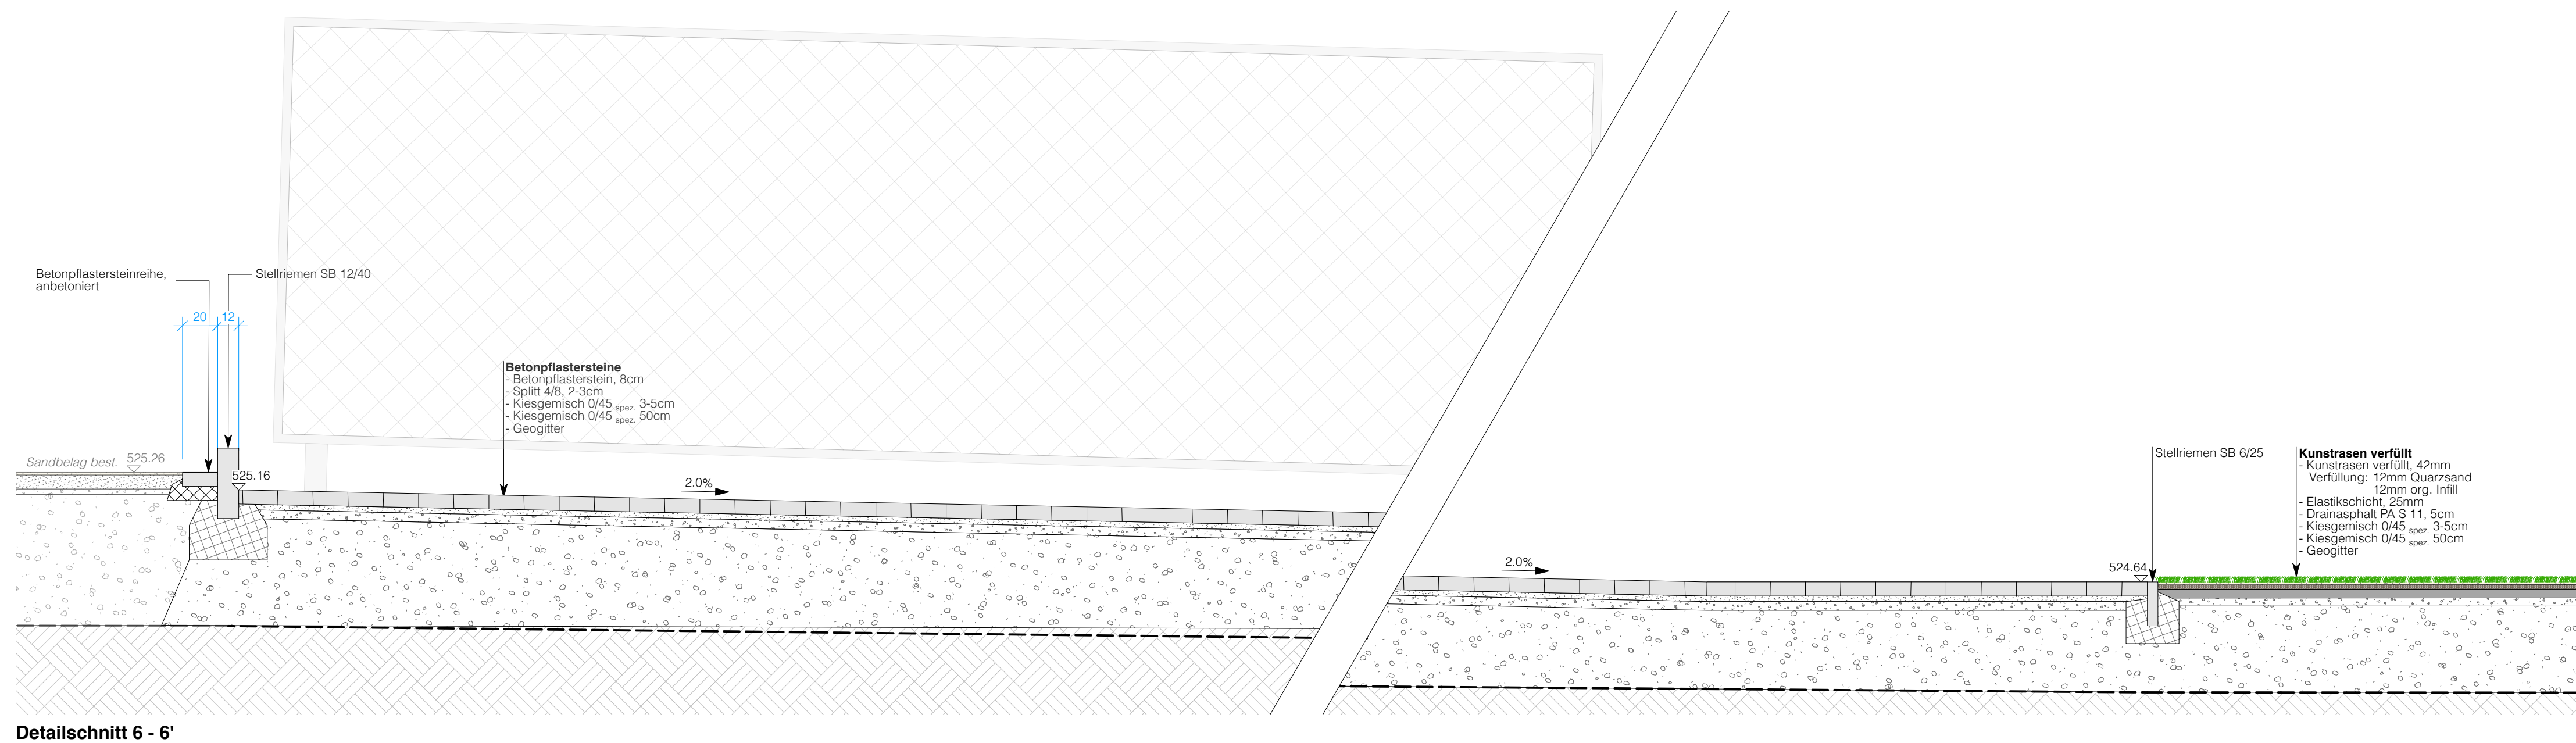
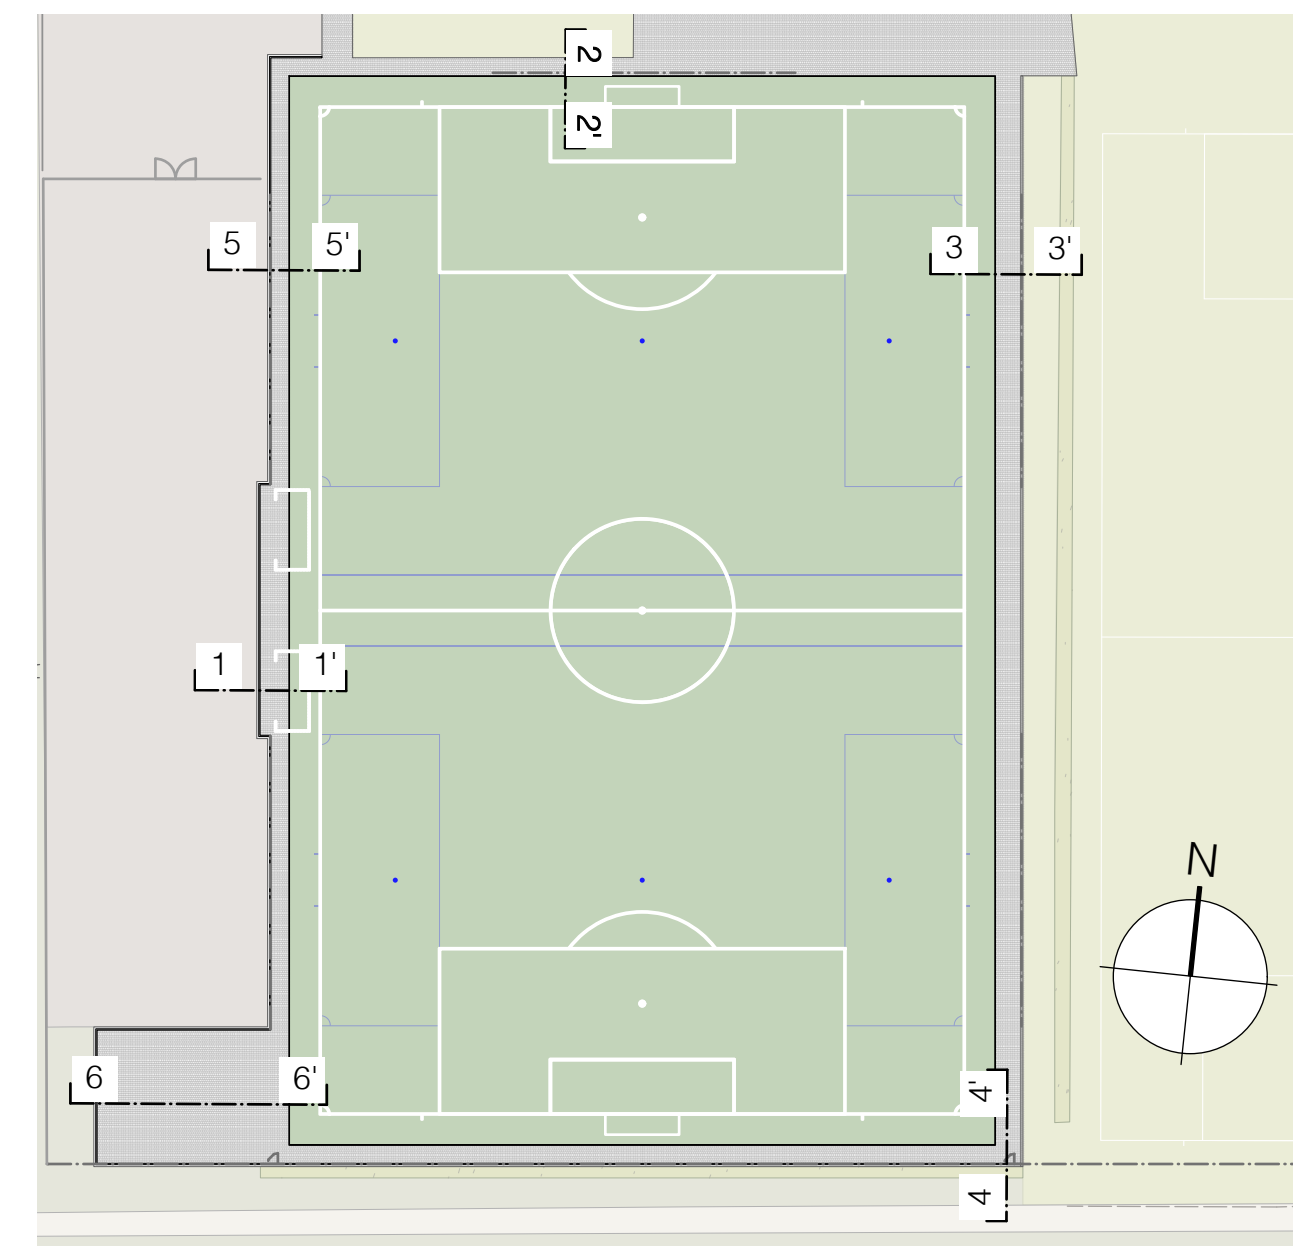
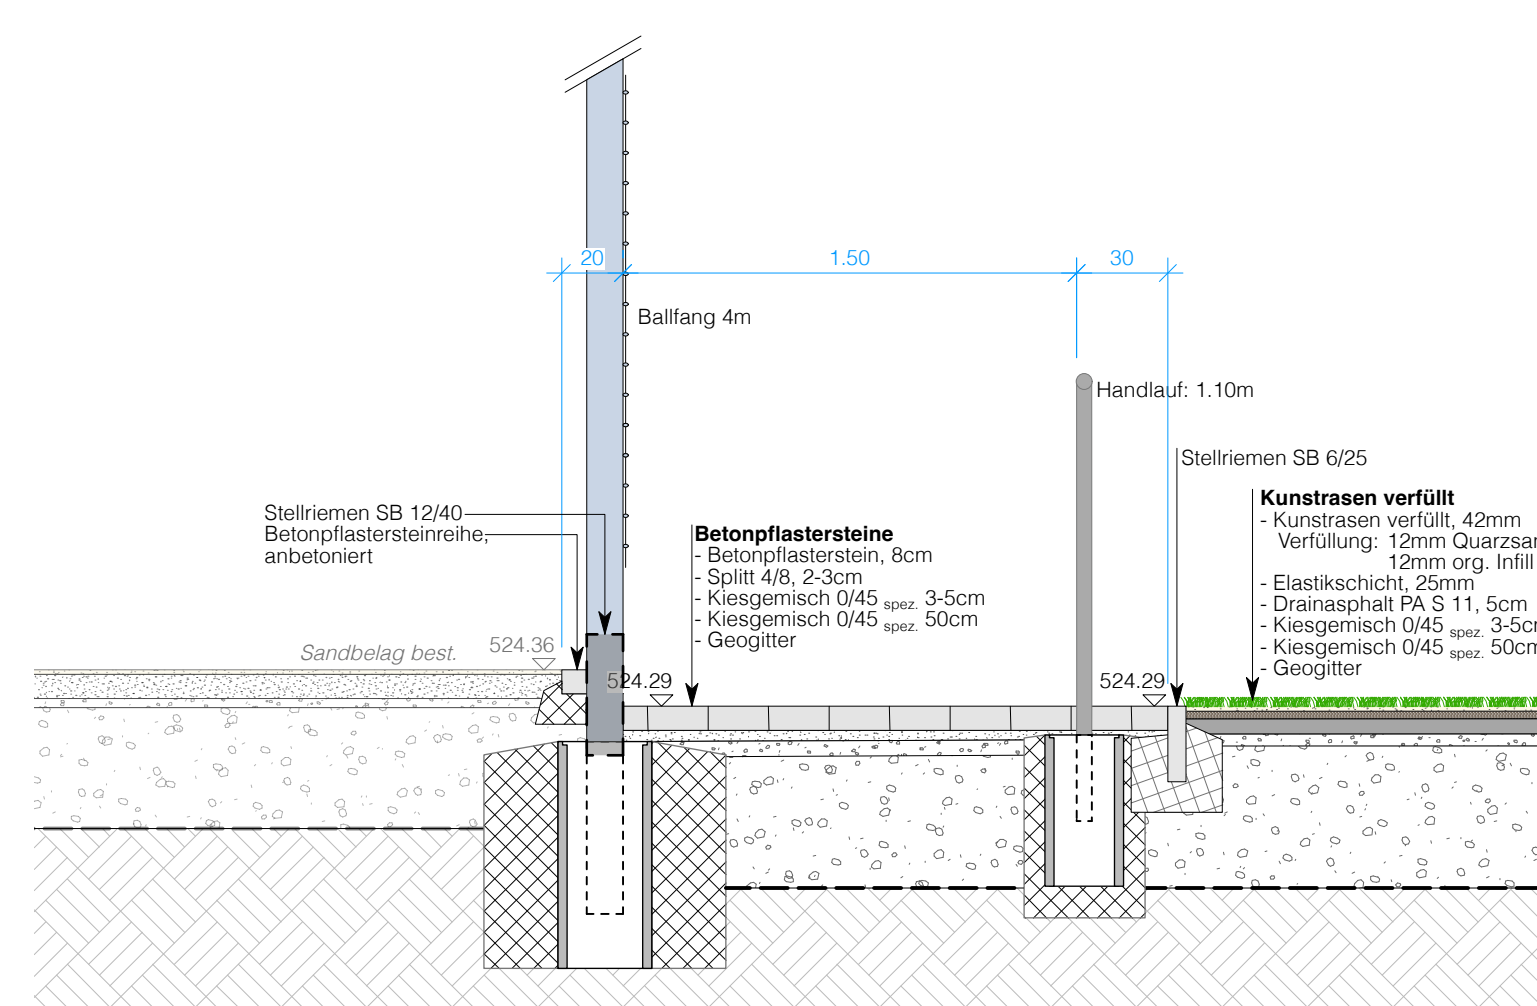
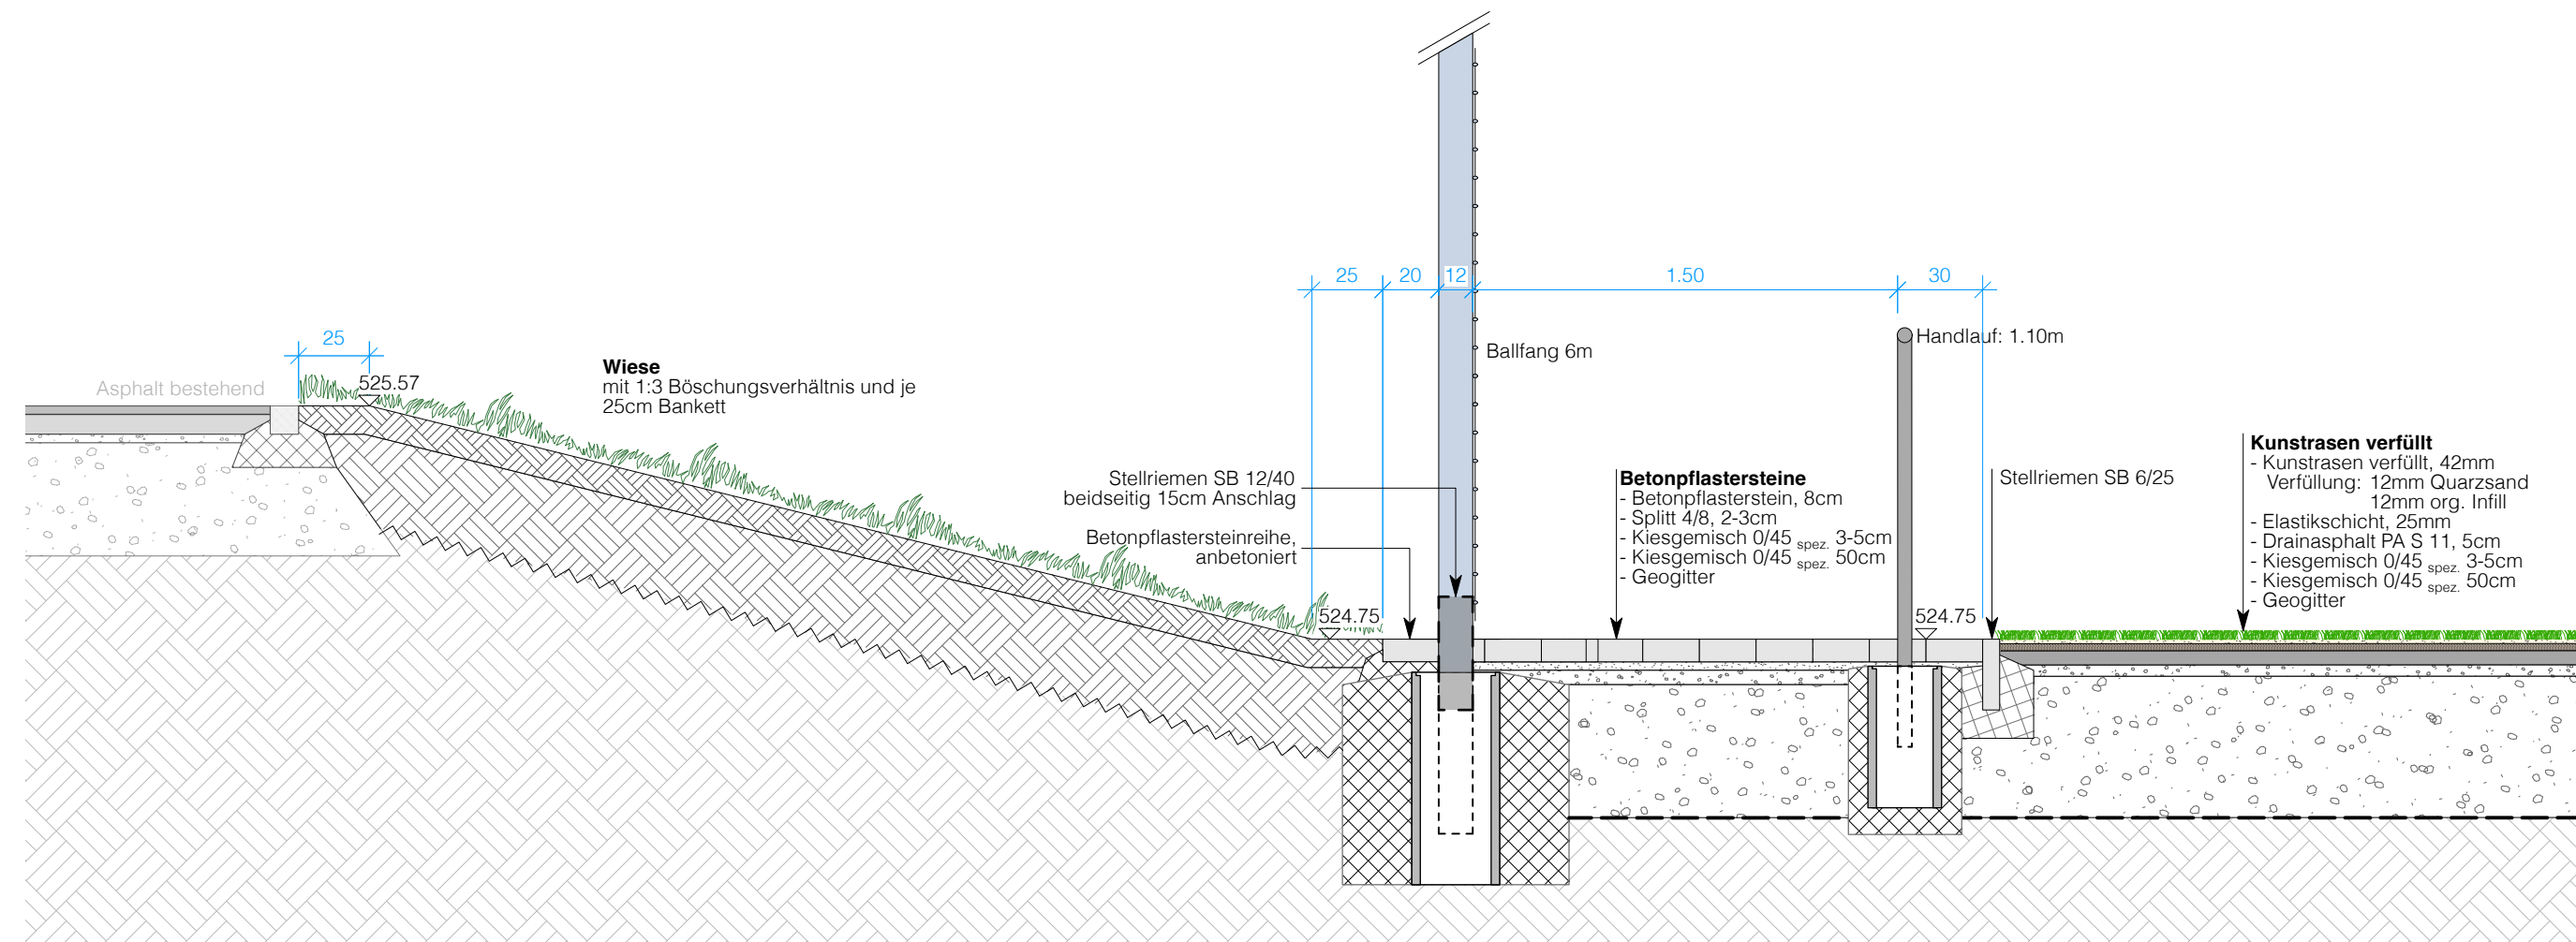
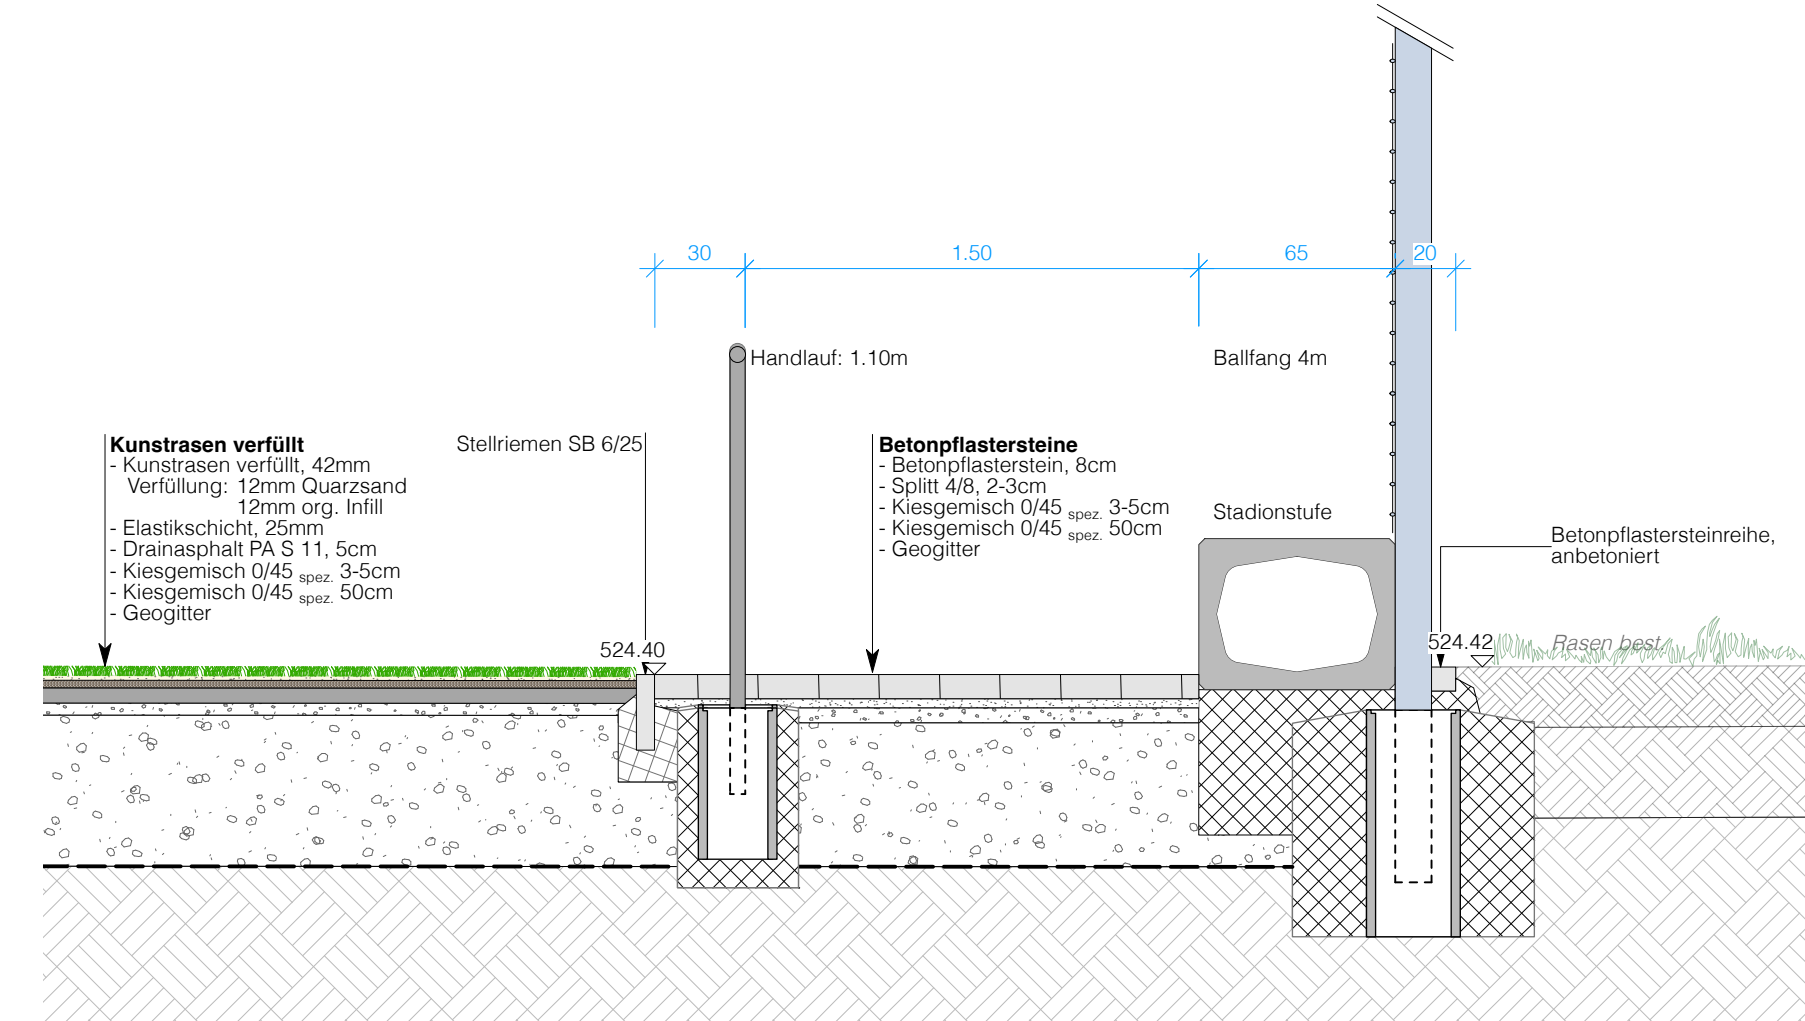
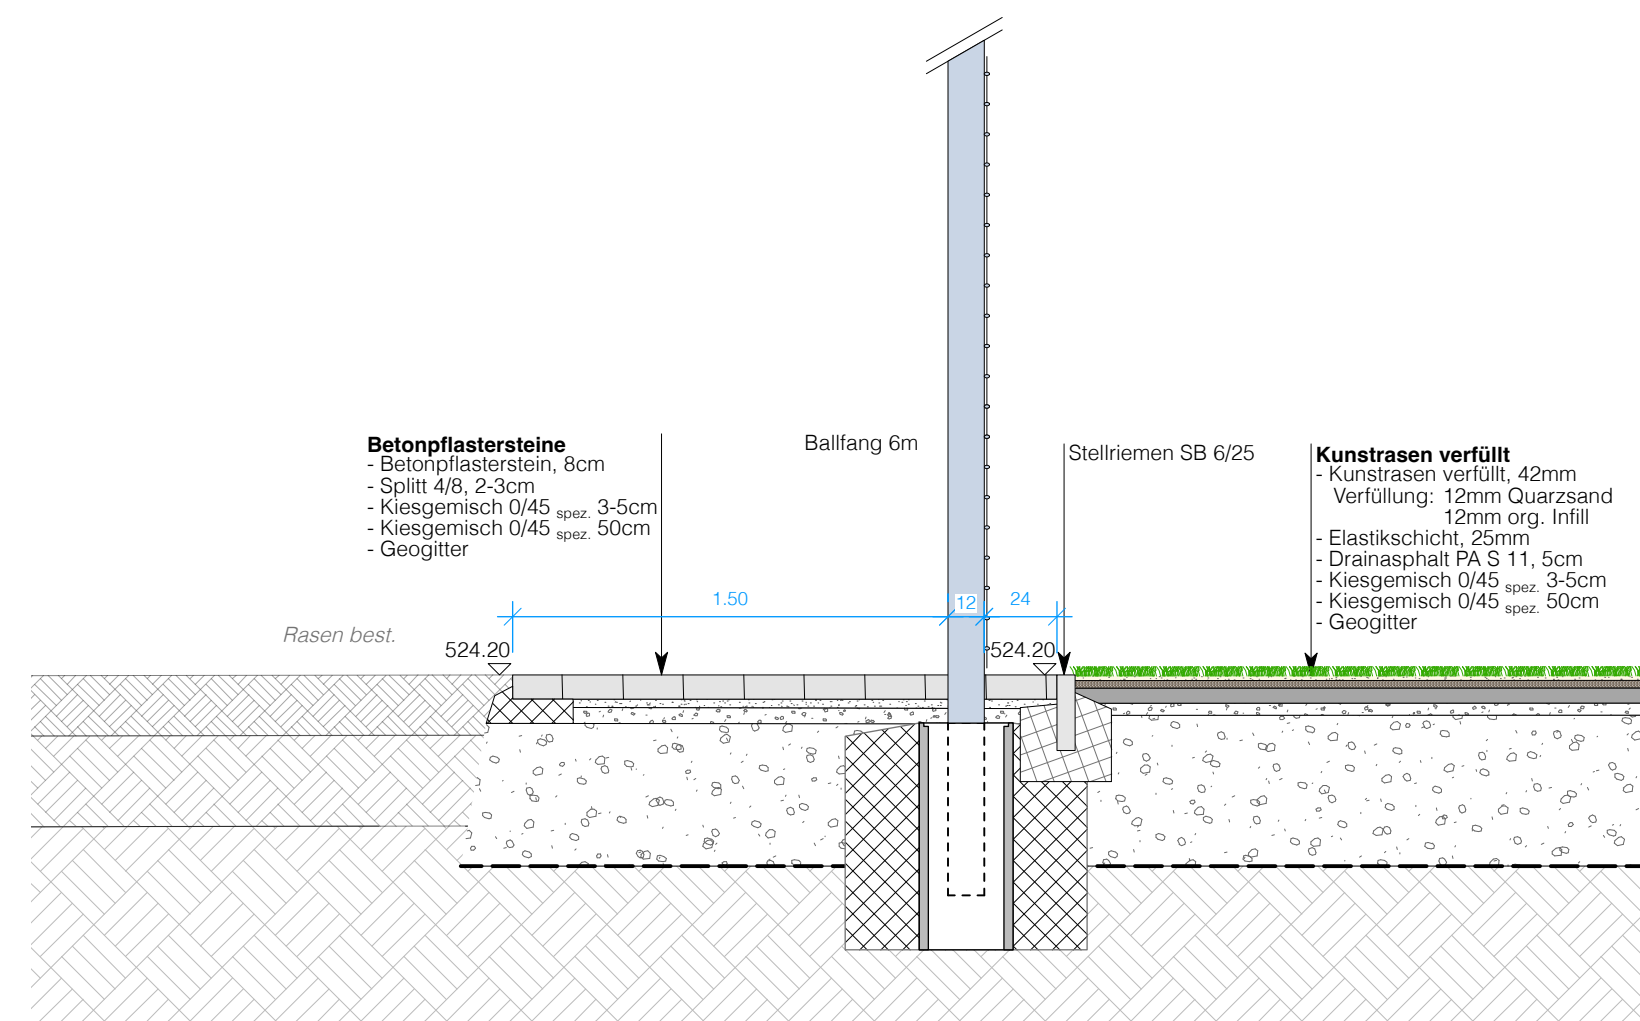


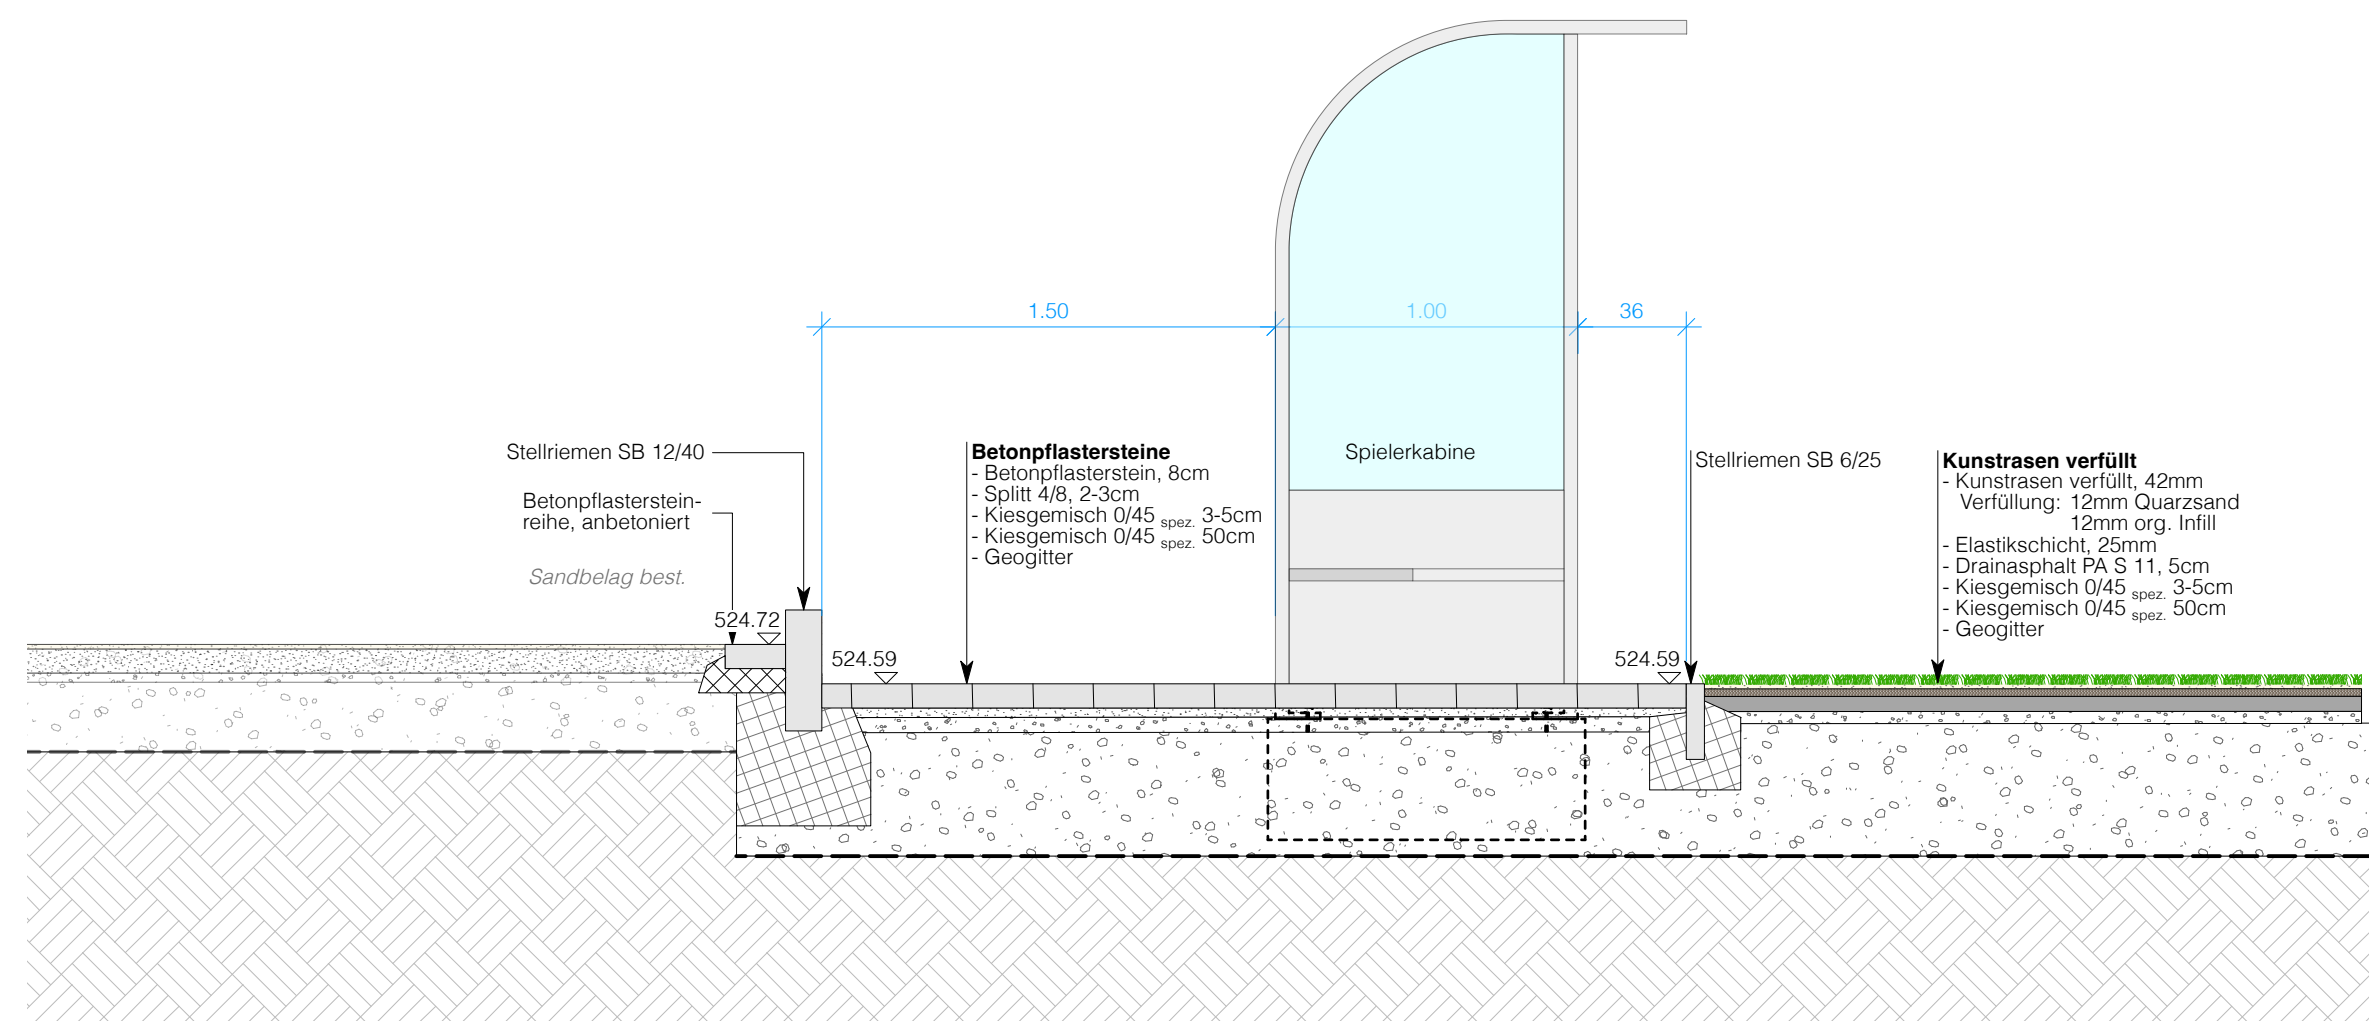

Projekt	Sportanlage Bühmoos, Sarmentorf - Projekt Kunstrasen				
Adresse	Bühmoosweg 3, 5614 Sarmentorf				
Bauherr:in	Gemeinde Sarmentorf, Schilligasse 1, 5614 Sarmentorf				
Phase	Bauprojekt				
Plan	Schnittplan ohne Sitzstufe West				
Plannr.	3181 - 411.1	Format	84 x 59	Gez.	va / ck
Mst.	1:25	Datum	19.12.25	Rev.	-