


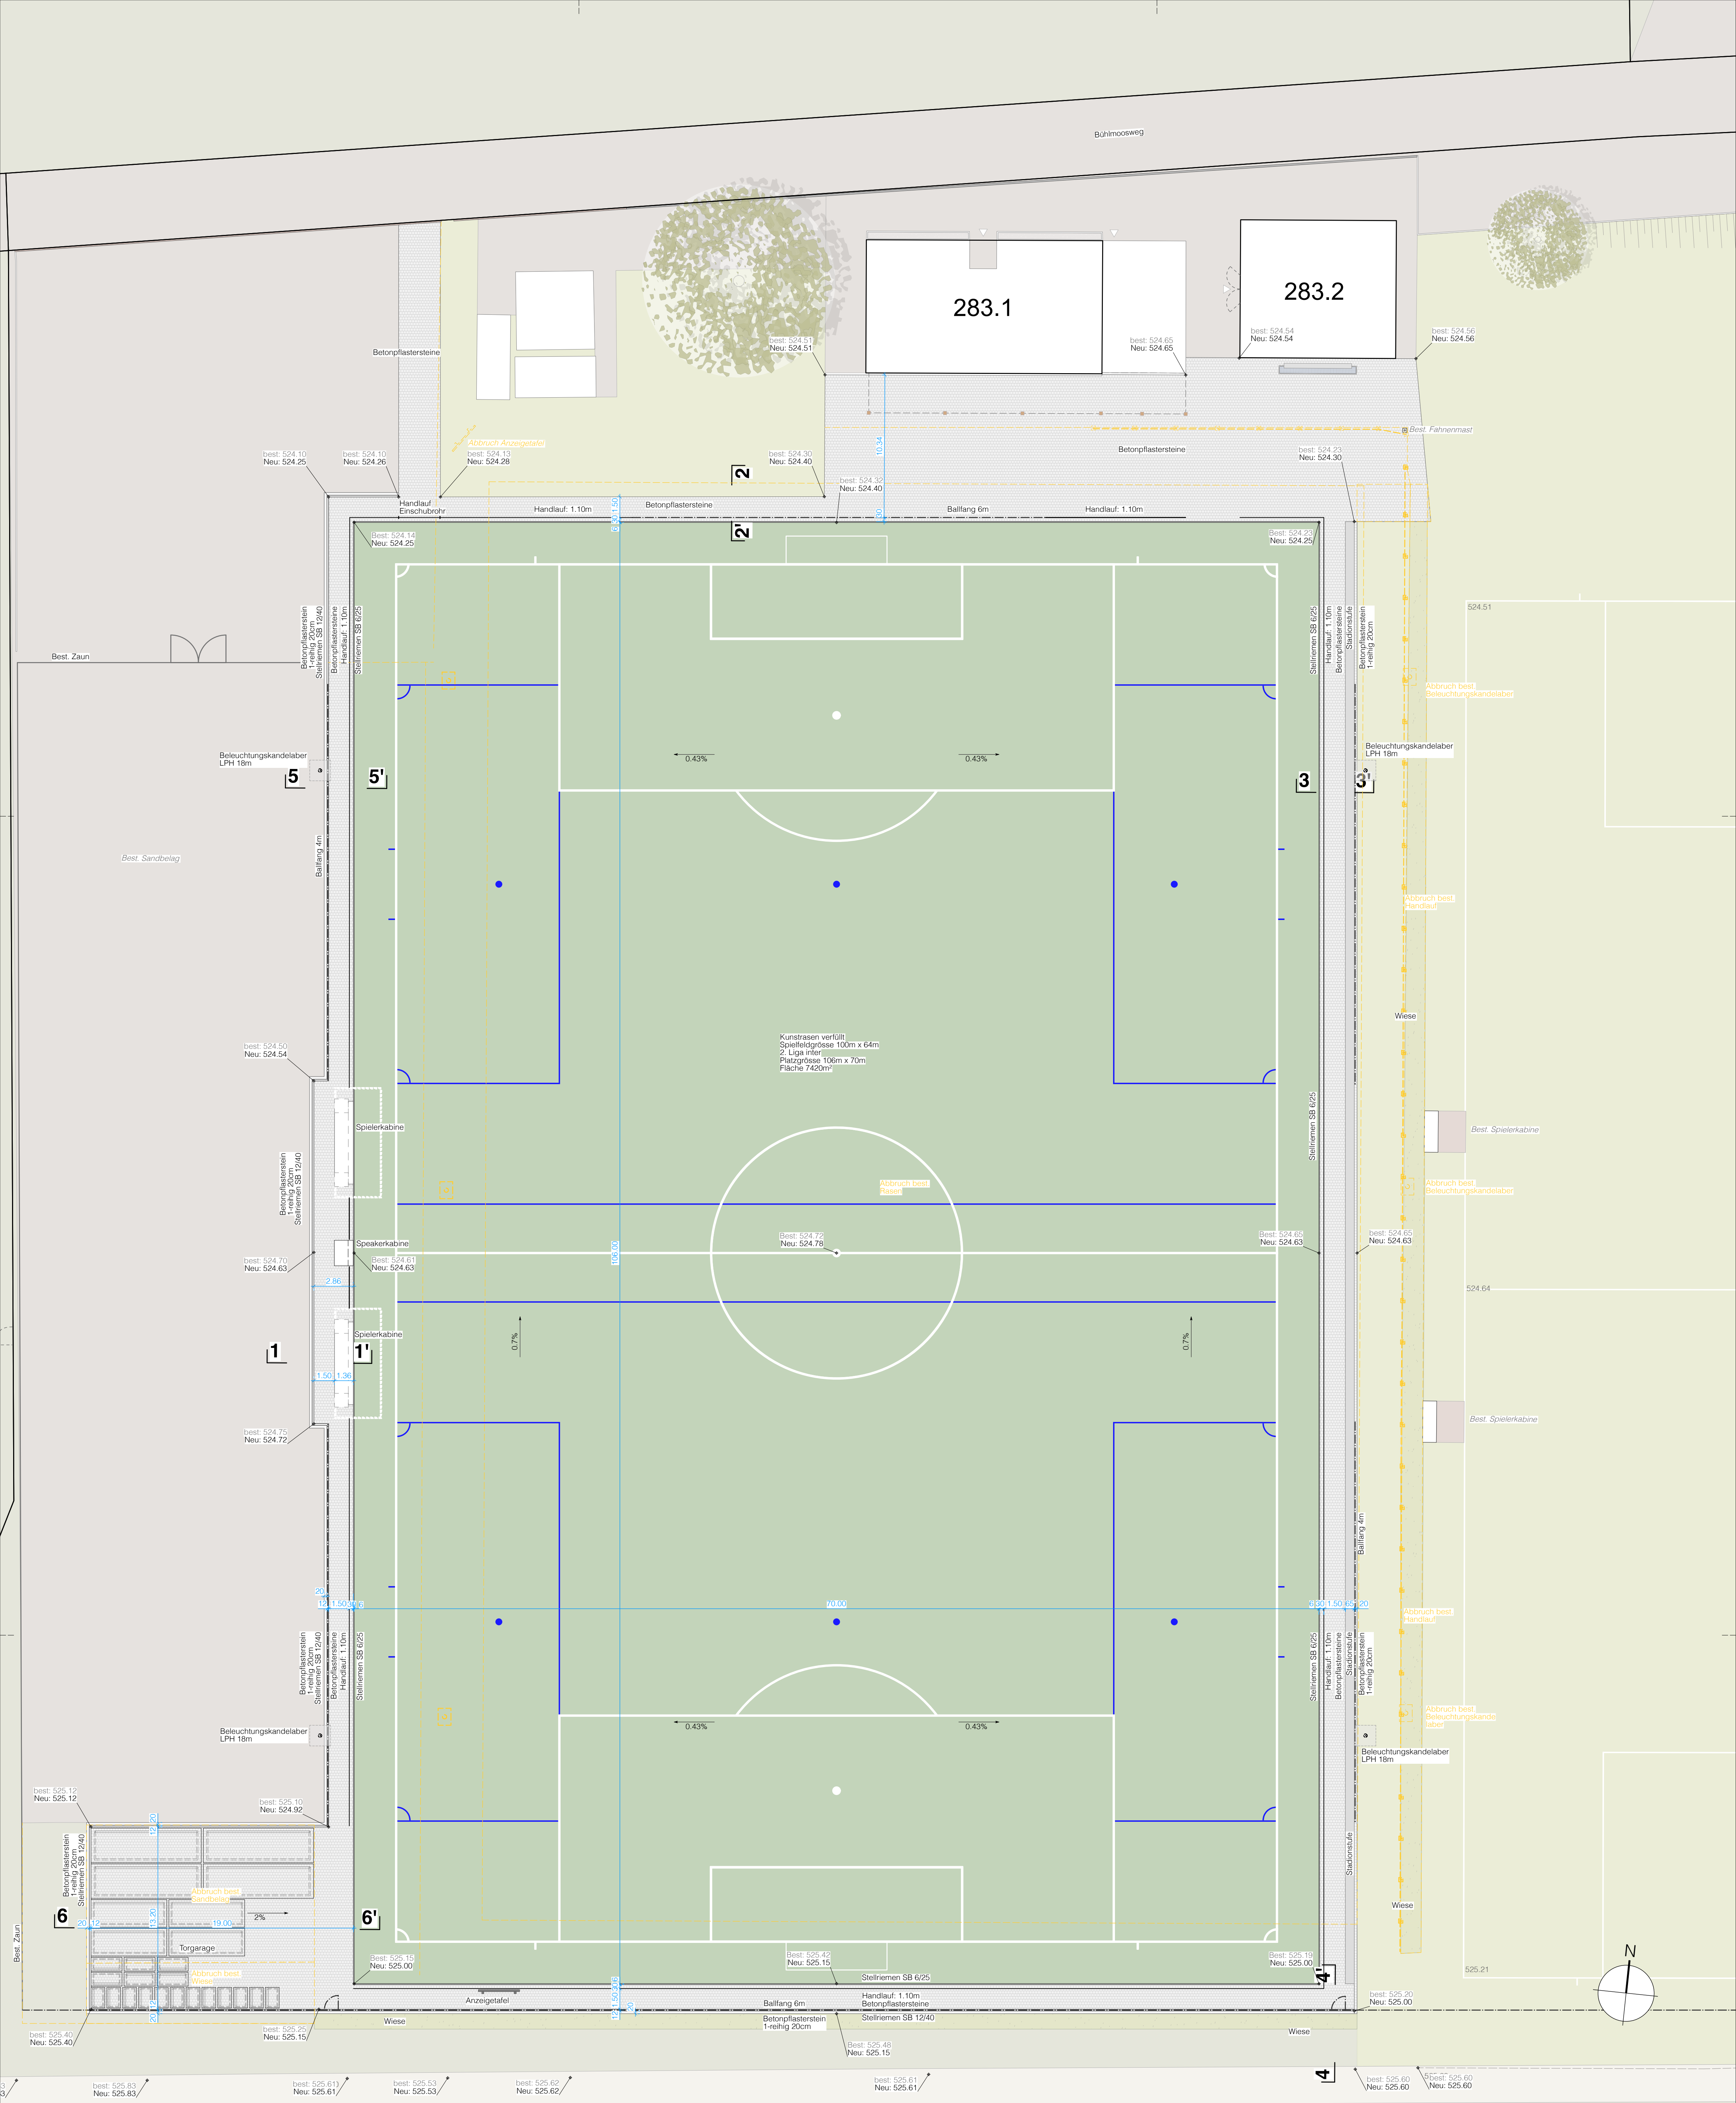

ZWISCHEN

Projekt Sportanlage Bülmoos, Sarmentorf - Projekt Kunstrasen
Adresse Bülmoosweg 3, 5614 Sarmentorf
Bauherr:in Gemeinde Sarmentorf, Schilligasse 1, 5614 Sarmentorf

Phase	Bauprojekt		
Plan	Situationsplan ohne Sitzstufe West		
Plannr.	3181 - 401.1	Format	63 x 89
Mst.	1:200	Datum	19.12.25
		Gez.	va eh ck
		Rev.	-